


협 의 자 택 지 1

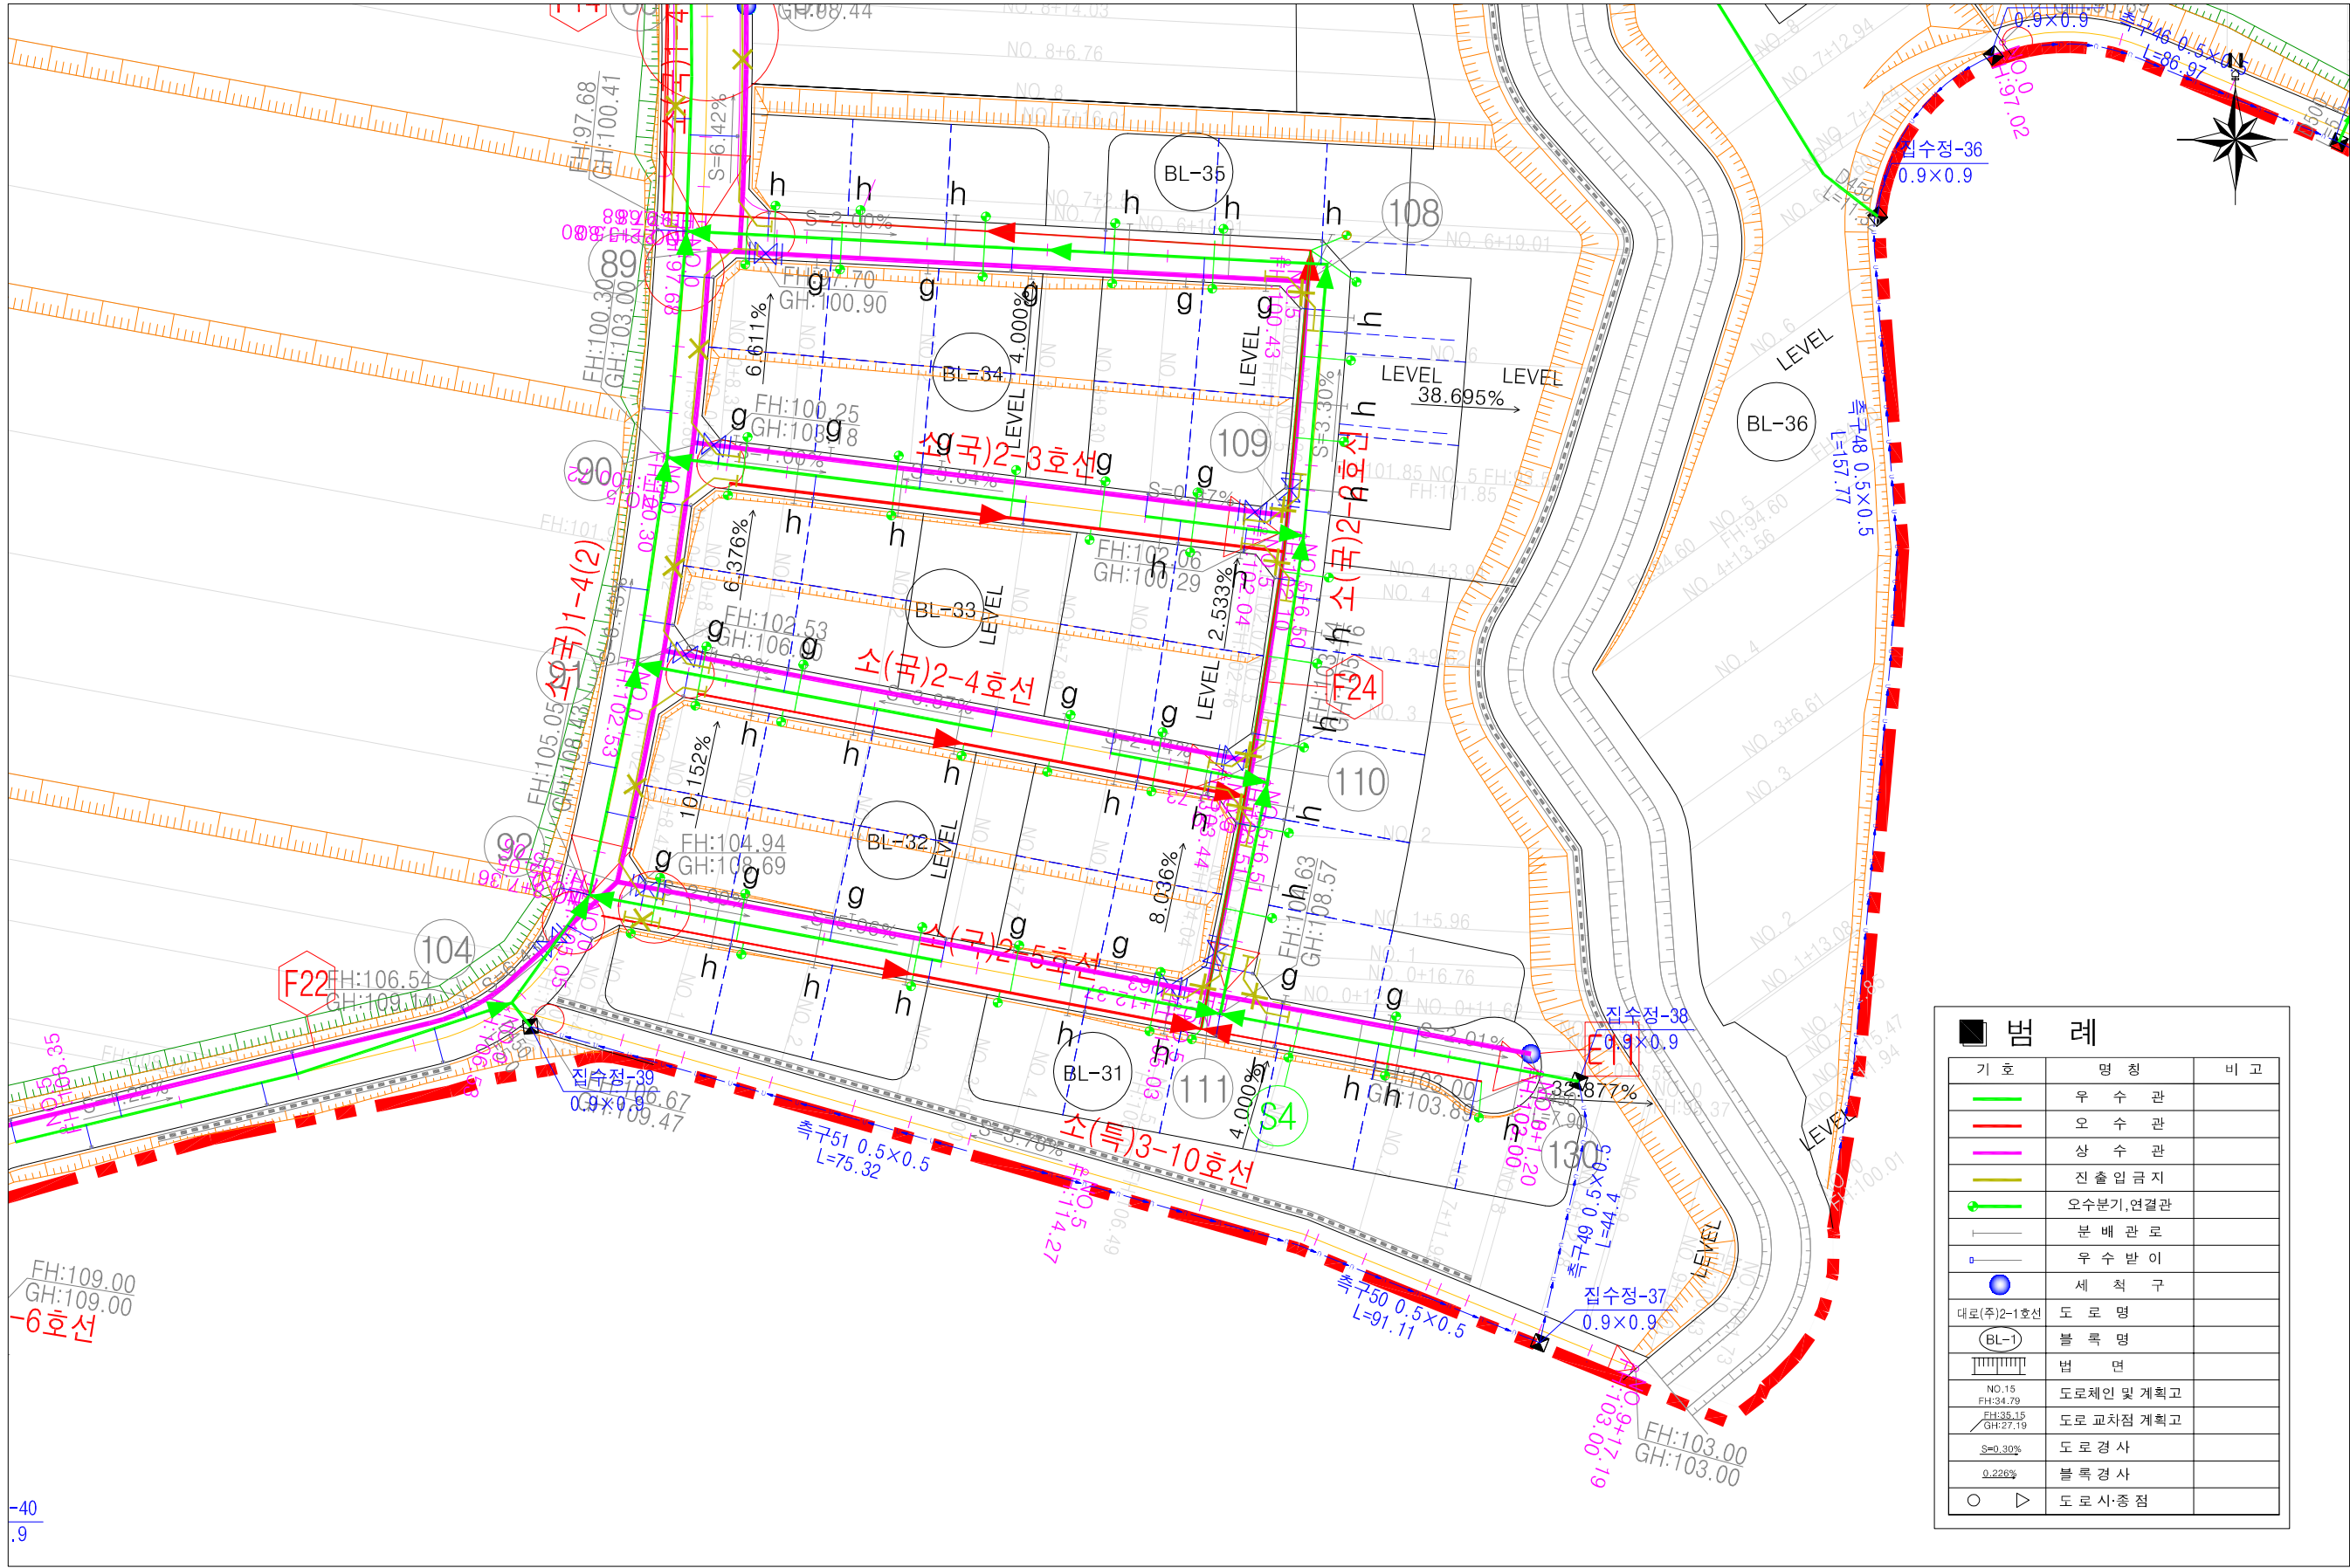

범 례		
기 호	명 칭	비 고
—	우 수 관	
—	오 수 관	
—	상 수 관	
—	진 출입 금지	
●	오수분기, 연결관	
—	분 배 관 로	
●	우 수 받 이	
●	세 척 구	
대로(주)2-1호선	도 로 명	
(BL-1)	블 록 명	
—	법 면	
NO.15 FH:34.79	도로제인 및 계획고	
FH:35.15 GH:27.19	도로 교차점 계획고	
S=0.30%	도 로 경 사	
0.226%	블 록 경 사	
○ ▷	도 로 사·종 점	